

Kv. Kassören
18 Sundby

Godkänd vid byggnads
sammanträde den 18 jui
på sätt det vid sammanträ
S. 9.4. förda protokollet ut
nsear: betygat


Litter Luse



Fasad mot Fredsgatan

+12.30

+15.25

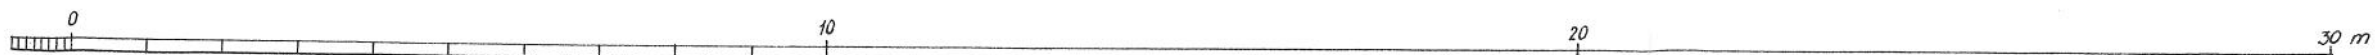

Stockholm i oktobe
Gösta Kar
Arkitek

Kv. Kassören.

18 Sundby


Ritning till nybyggnad

Godkänd vid byggnadsrättssammanträde den 10. 9. 1918 på sätt det vidträdet under § 138 förordningen närmare utvisar;

[Handwritten signature]



Fasad mot gården

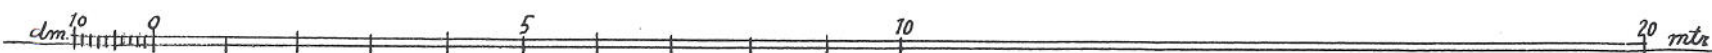

Äändrad d. 4.
Stockholm i septem
Gösta Ka
Arkite

Godkänd vid byggnadsnämndens
sammanträde den 10 nov.
1948 på sätt det vid samman-
trädet under § 138 förda proto-
kollet närmare utvisar, betygar.

Åke Carlberg

Kv. Hassören Nr 18
18 Sundbyberg
Ritning till nybyggnad.



dm 10 0

10

20 m.

ändrad d. 4.11.1948
Stockholm i september 1948
Gösta Karlsson
Arkitekt SAR